RÉPUBLIQUE TUNISIENNE

MINISTERE DE **L'INTERIEUR**

DIRECTION GENERALE DE LA GARDE NATIONALE

LA DIRECTION DE LA MUTUELLE DU PERSONNEL DE LA GARDE NATIONALE ET DE LA PROTECTION CIVILE

PROJET DE CONSTRUCTION D'UN IMMEUBLE R+3 A USAGE DE COMMERCES ET DE BUREAUX



DOSSEIR D'APPEL D'OFFRES

PLAN

Best Engineering

مكتب الدّراسات ومتابعة الأشغال الهندسيّة

Colisée Soula Esc. B 3ème étage, El Manar II - 2092 TUNIS

Tél : +216 71 88 35 07 - Fax : +216 71 88 26 11

contact@best-tunisia.com - www.best-tunisia.com

2026

Maître de l'ouvrage

Mutuelle de la Garde Nationale et de la Protection Civile

PROJET DE CONSTRUCTION D'UN IMMEUBLE R+3 A USAGE DE COMMERCES ET DE BUREAUX

Best Engineering
مكتب الدراسات ومتابعة الأشغال الهندسية
Colisée Soula esc. B 3è étage El Manar II - 2092 Tunis
Tél : (216) 71 88 35 07 Fax : (216) 71 88 26 11
contact @ best-tunisia.com www.best-tunisia.com

DESIGNATION : ASCENSEUR 630 Kg - 1 m/s

PLAN GÉNIE CIVIL & ÉQUIPEMENTS

D.A.O ASC PL N°01

Oct.2026 Échelle 1/100

NB/ La course est donnée à titre indicatif, elle doit être vérifiée par l'entreprise avant de passer la commande


LÉGENDE

RUBAN D'ÉCLAIRAGE A LEDs	— —
INTERRUPTEUR VA ET VIENT ÉTANCHE	
PRISE DE COURANT 2P+T 10/16A ÉTANCHE	


CARACTÉRISTIQUES PRINCIPALES


Charge	630 Kg - 08 personnes
Traction	Gearless
Vitesse	1.00 m/s
Entraînement	à variation de fréquence
Manoeuvre	Simplexe collective sélective
Tension d'alimentation : 400 VOLTS	

COUPE EN ÉLÉVATION A-A

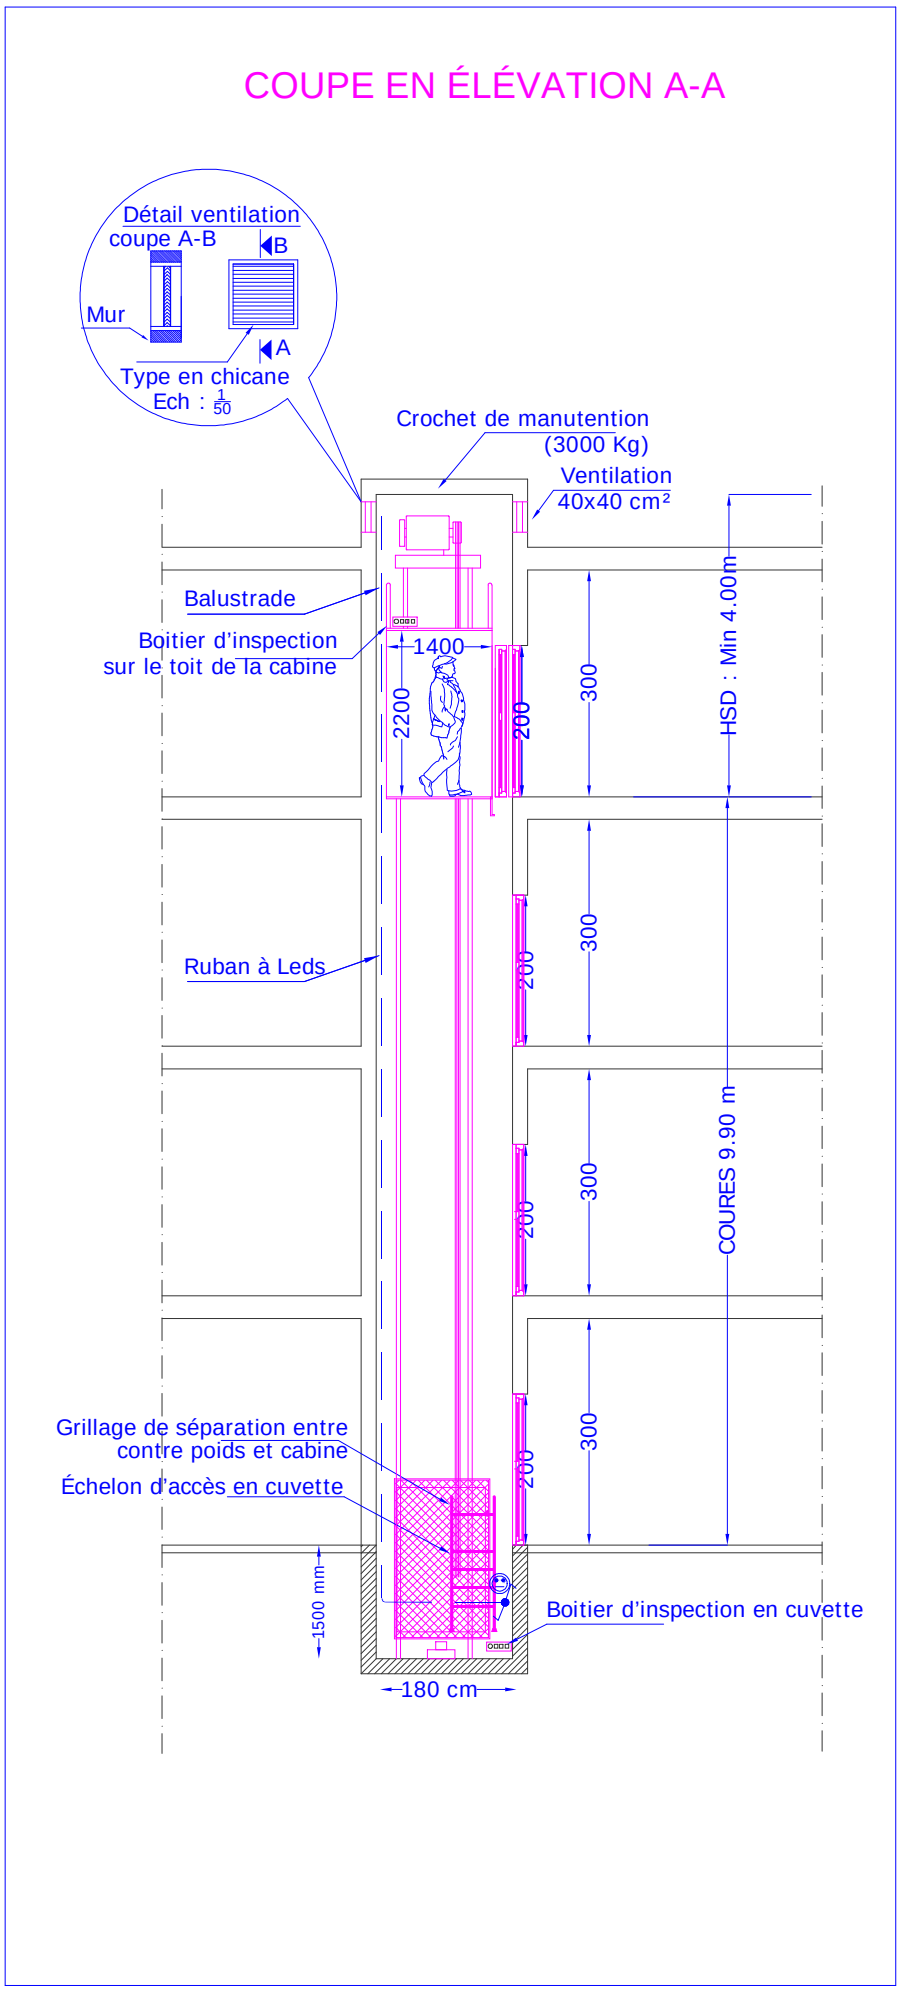

VUES EN PLAN RDC

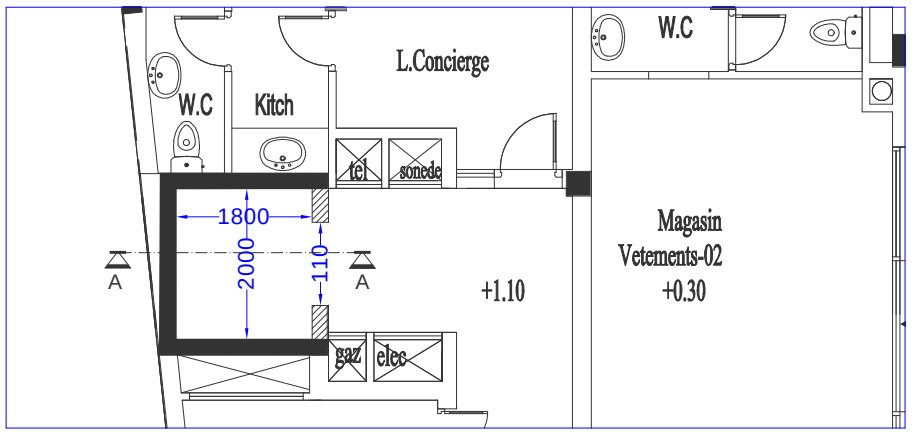

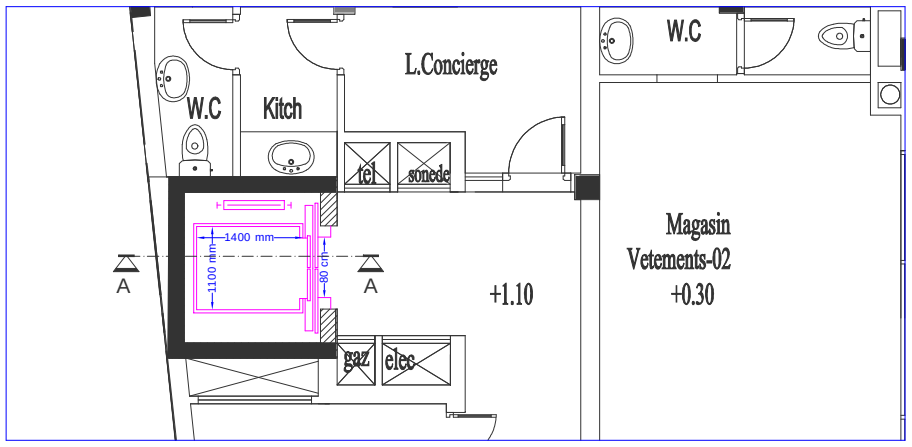

VUES EN PLAN ÉTAGE COURANT

