
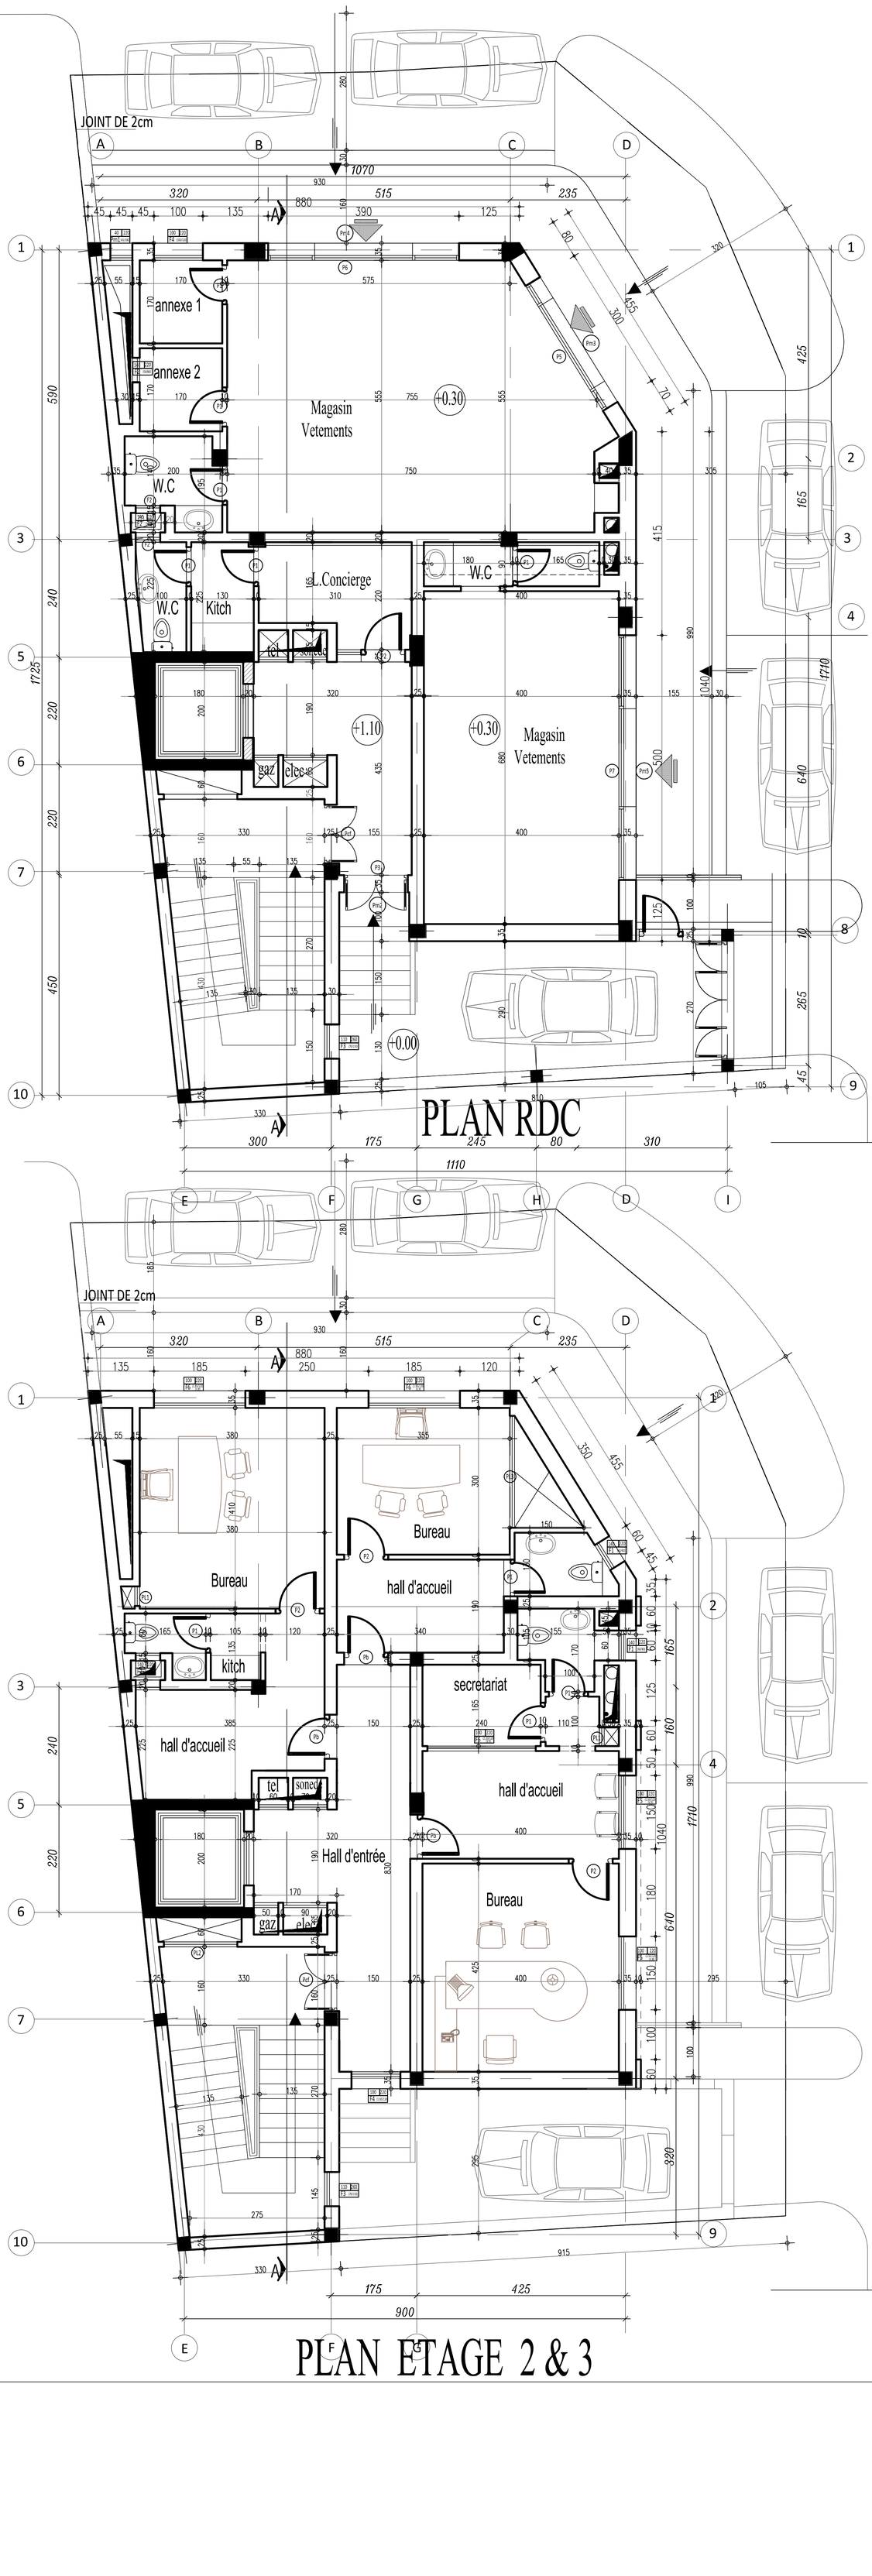


PLAN RDC

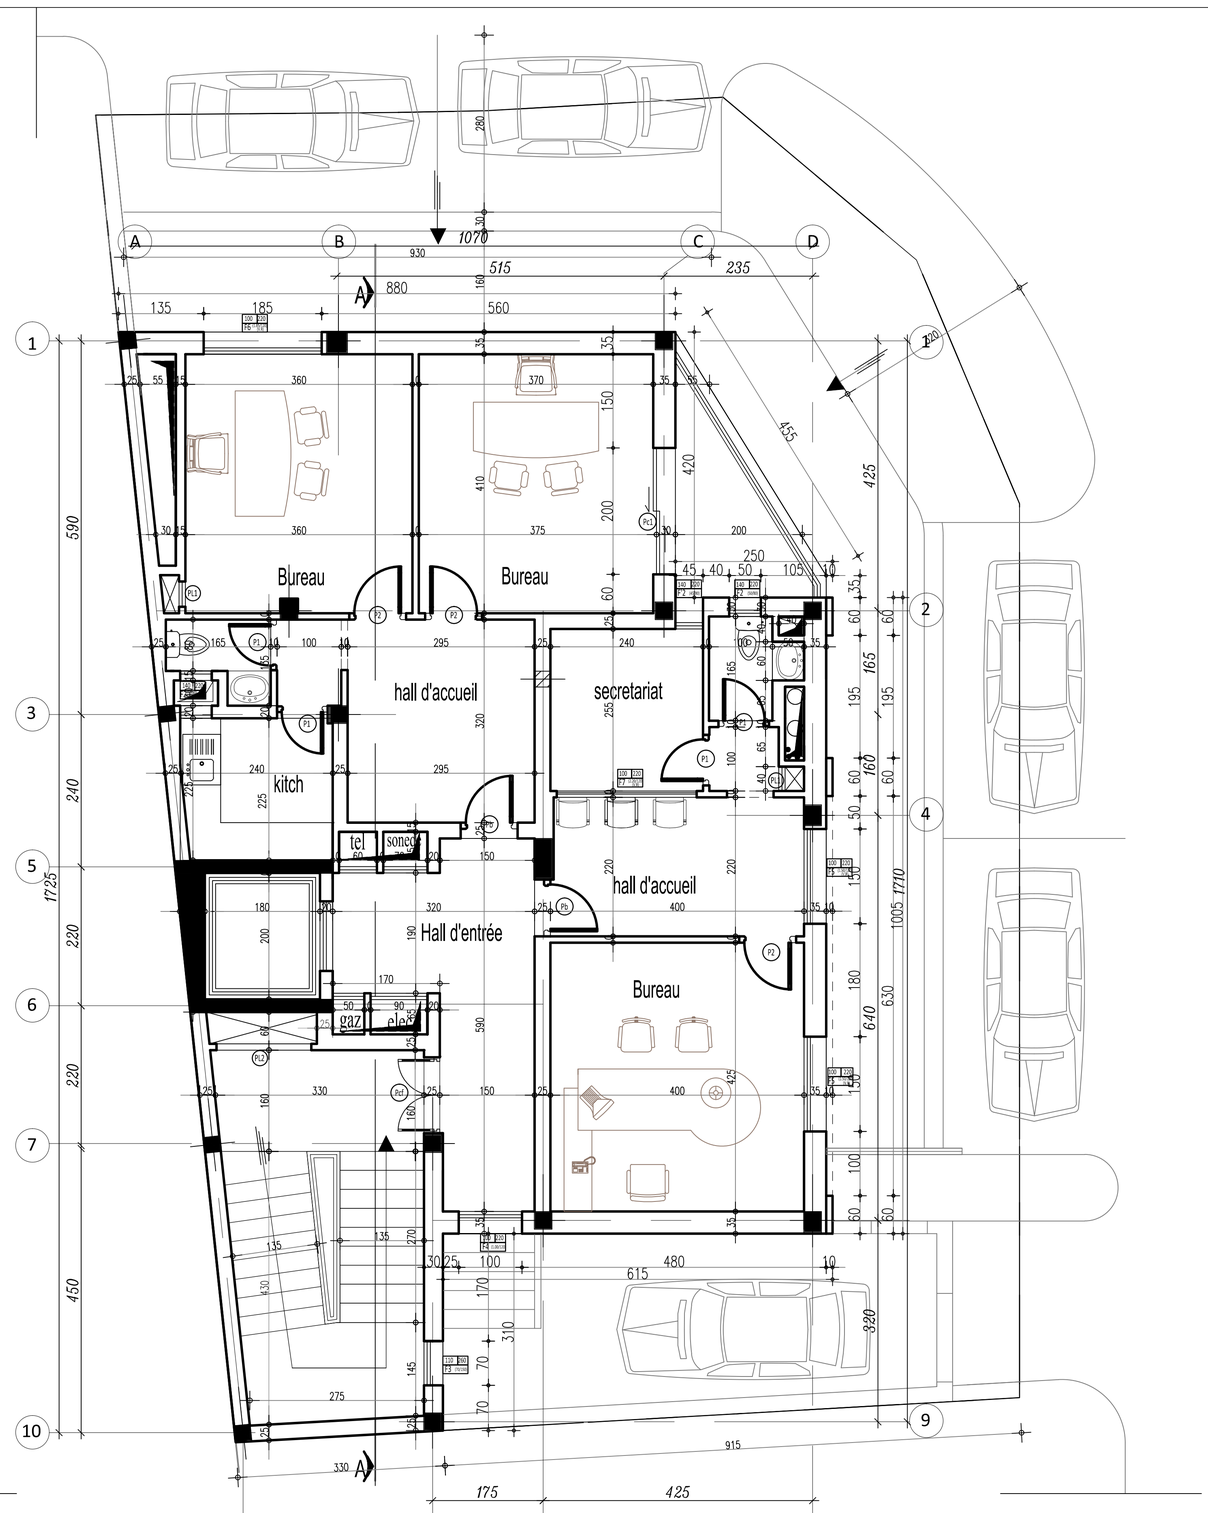

PLAN ETAGE 1

PLAN ETAGE 2 & 3

1	REPUBLIQUE TUNISIENNE MINICIPALITE DE LA GOULETTE PROJET DE CONSTRUCTION D'UN IMMEUBLE A R+3 A USAGE DE COMMERCE ET DE BUREAUX SITUE A : CITE TAIEB MHIRI, LAOUINA OBJET DE T.F.N°149986 TUNIS St=267m²	Ech.1/50 Ech.1/100
DAO	PROPRIETAIRE : LA MUTUELLE DE LA GARDE NATIONALE ET DE LA PROTECTION CIVILE DE TUNIS DESIGNATION : PLANS ,COUPE ET FACADES	
	CABINET D'ARCHITECTURE ARCHITECTE: GHARBI SOUHEIL ARCHITECTE ITAAUT 32 Avenue de la Liberté Esc.1 Etage 2 AppT .N°7 LAFAYETTE Tunis Tel &Fax: 71 801.723	Date. OCT 2026