RÉPUBLIQUE TUNISIENNE

GOUVERNORAT DE TUNIS

MUTUELLE DE LA GARDE NATIONALE ET DE LA PROTECTION CIVILE DE TUNIS

PROJET DE CONSTRUCTION D'UN IMMEUBLE (R+3) A USAGE DE COMMERCES ET DE BUREAUX

LOT : V.R.D



DOSSIER DE PLANS (D.A.O)

Octobre 2026
(Version A)

Best Engineering
مكتب الدّراسات ومتابعة الأشغال الهندسيّة
Colisée Soula Esc. B 3ème étage, El Manar II - 2092 TUNIS
Tél : +216 71 88 35 07 - Fax : +216 71 88 26 11
contact@best-tunisia.com - www.best-tunisia.com

DESIGNATION DES PLANS	Echelle
G1 - PLAN MASSE CÔTÉ	*1/200*
V1 - PLAN D'IMPLANTATION DE LA VOIRIE	*1/200*
V2 - PLAN DE REVÊTEMENT DE LA VOIRIE	*1/200*
V3 - PLAN DE DÉTAILS DE LA VOIRIE	---
A1 - PLAN DU RÉSEAU DES EAUX USÉES	*1/200*
A2 - PLAN DE DÉTAILS : REGARDS DE VISITE	---
A3 - PLAN DE DÉTAILS : REGARD DE BRANCHEMENT EU	---
A4 - PLAN DE DÉTAILS : POSE & PROTECTION DES CONDUITES	---

Best Engineering

PROJET DE CONSTRUCTION D'UN IMMEUBLE (R+3) À USAGE DE COMMERCE ET DE BUREAUX


MAÎTRE D'OUVRAGE :
LA MUTUELLE DE LA GARDE NATIONALE ET DE LA PROTECTION CIVILE DE TUNIS

DESIGNATION :
NOMENCLATURE DES PLANS


2613 D.A.O / A
Lot : V.R.D PL 00
Echelle ---



Best Engineering	**PROJET DE CONSTRUCTION D'UN IMMEUBLE (R+3) À USAGE DE COMMERCE ET DE BUREAUX**	***MAÎTRE D'OUVRAGE :*** *LA MUTUELLE DE LA GARDE NATIONALE ET DE LA PROTECTION CIVILE DE TUNIS*	***DESIGNATION :*** ***PLAN MASSE CÔTÉ***	2613 D.A.O / A Lot : V.R.D PL G1 Echelle 1/200

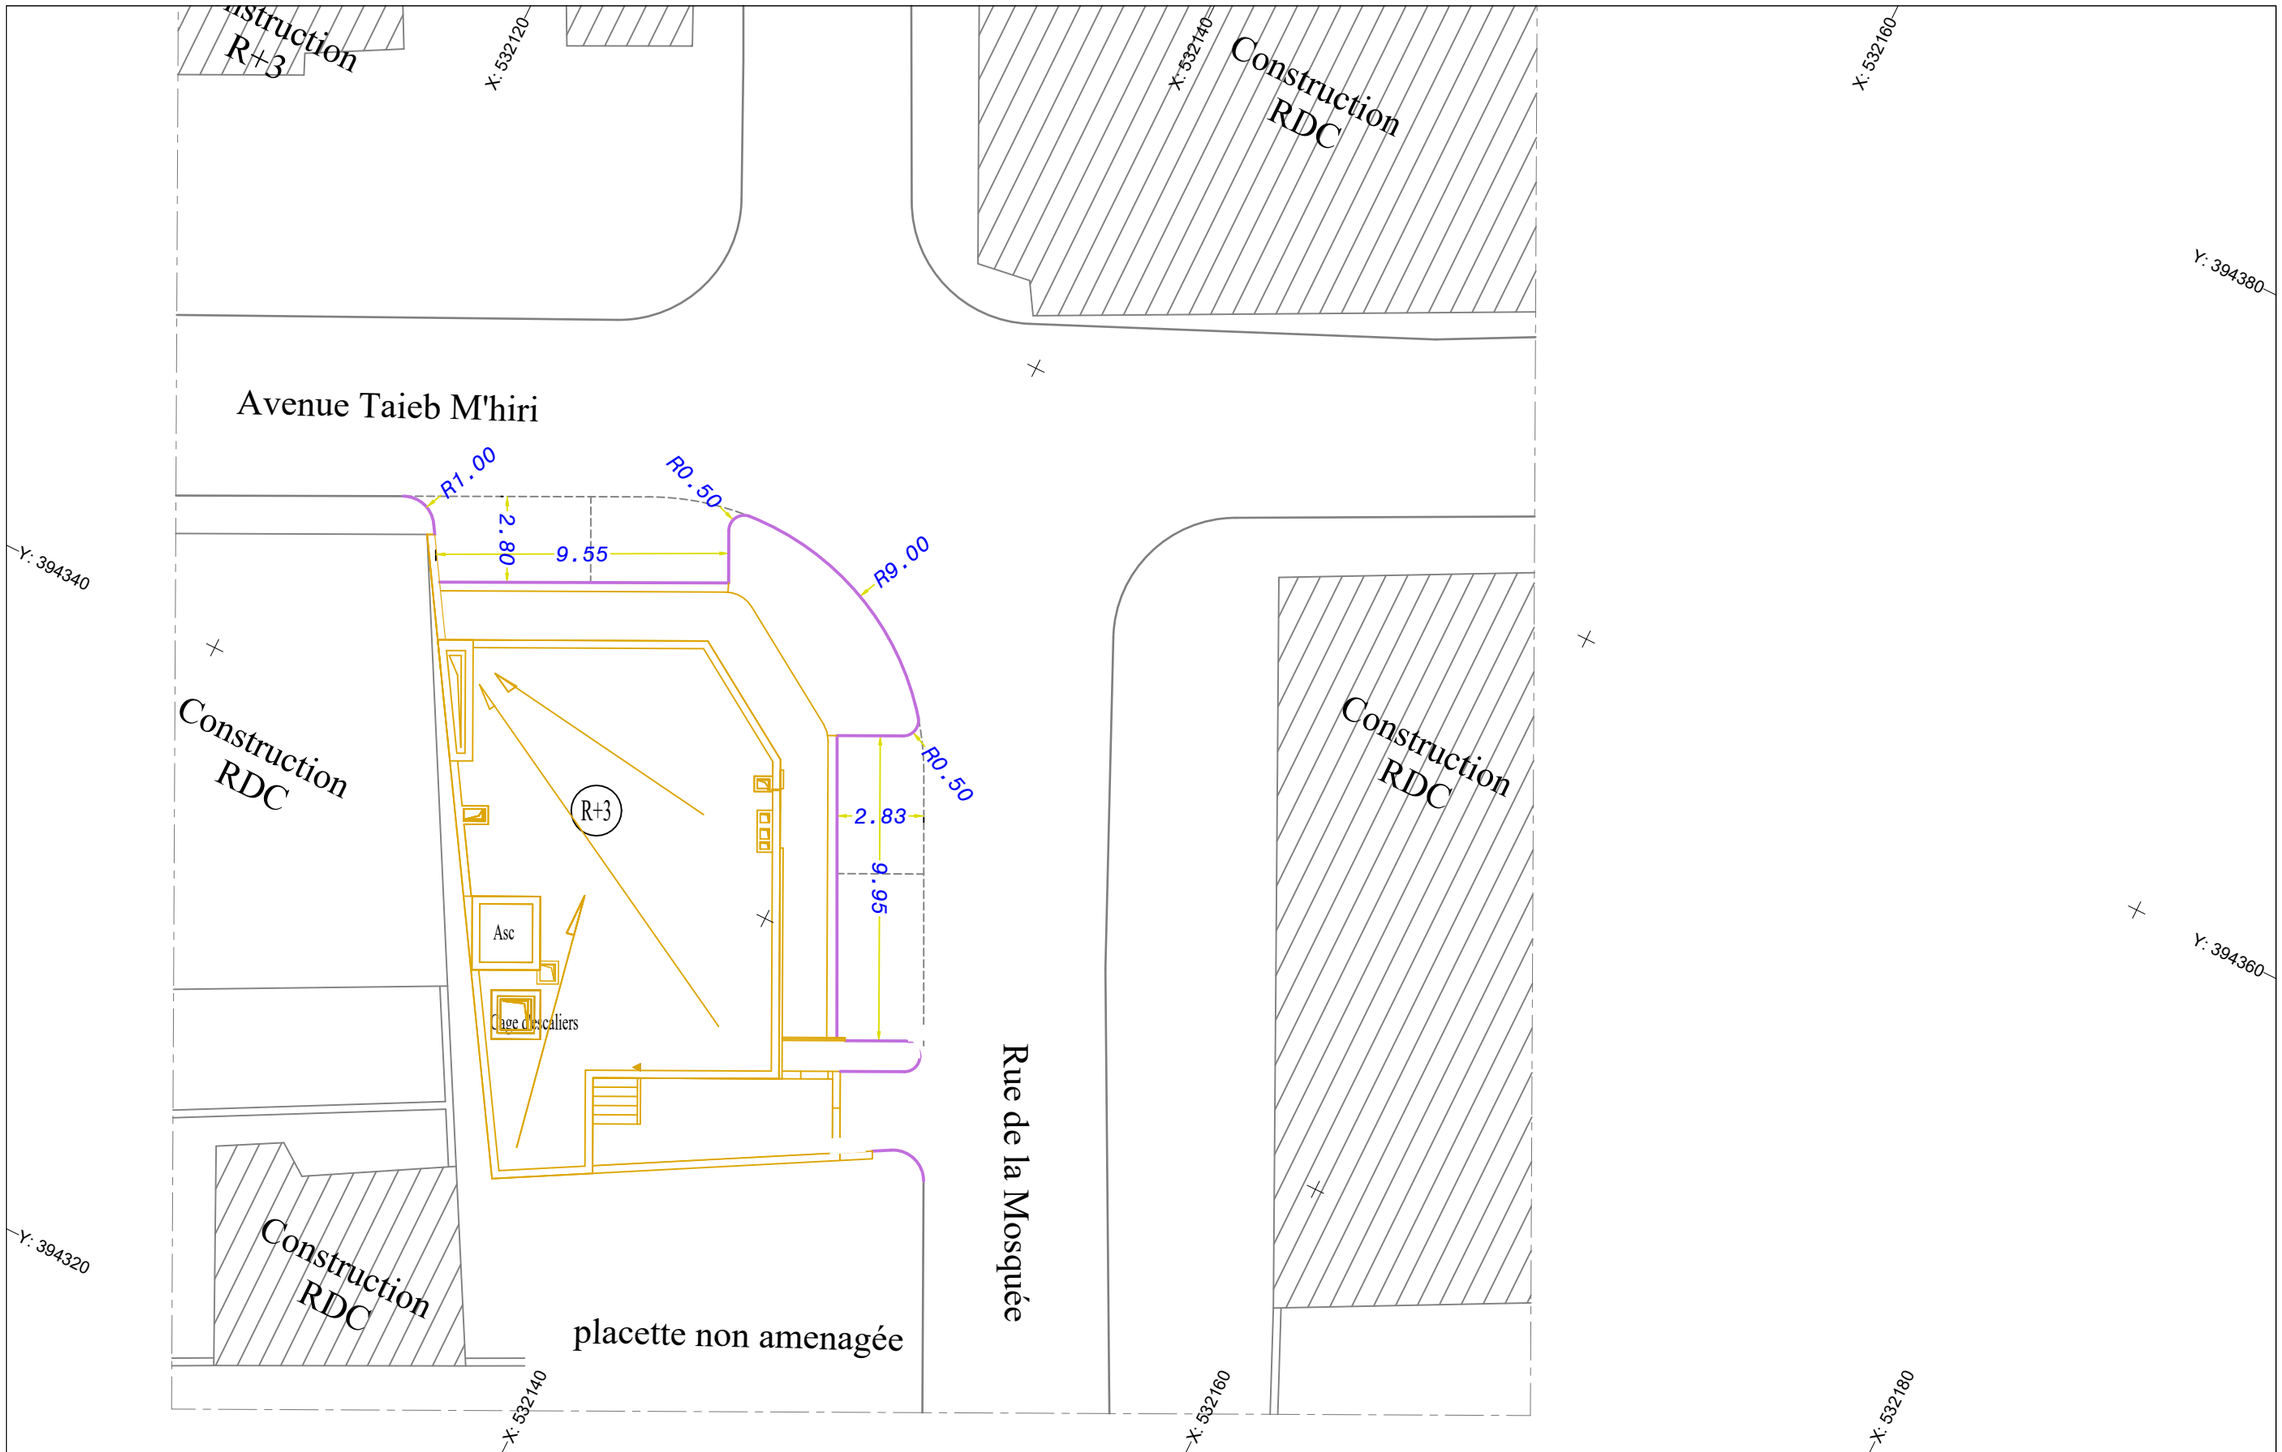

Best Engineering	**PROJET DE CONSTRUCTION D'UN IMMEUBLE (R+3) À USAGE DE COMMERCE ET DE BUREAUX**	***MAÎTRE D'OUVRAGE :*** *LA MUTUELLE DE LA GARDE NATIONALE ET DE LA PROTECTION CIVILE DE TUNIS*	***DESIGNATION :*** *IMPLANTATION DE LA VOIRIE*	2613 D.A.O / A Lot : V.R.D PL V1 Echelle 1/200

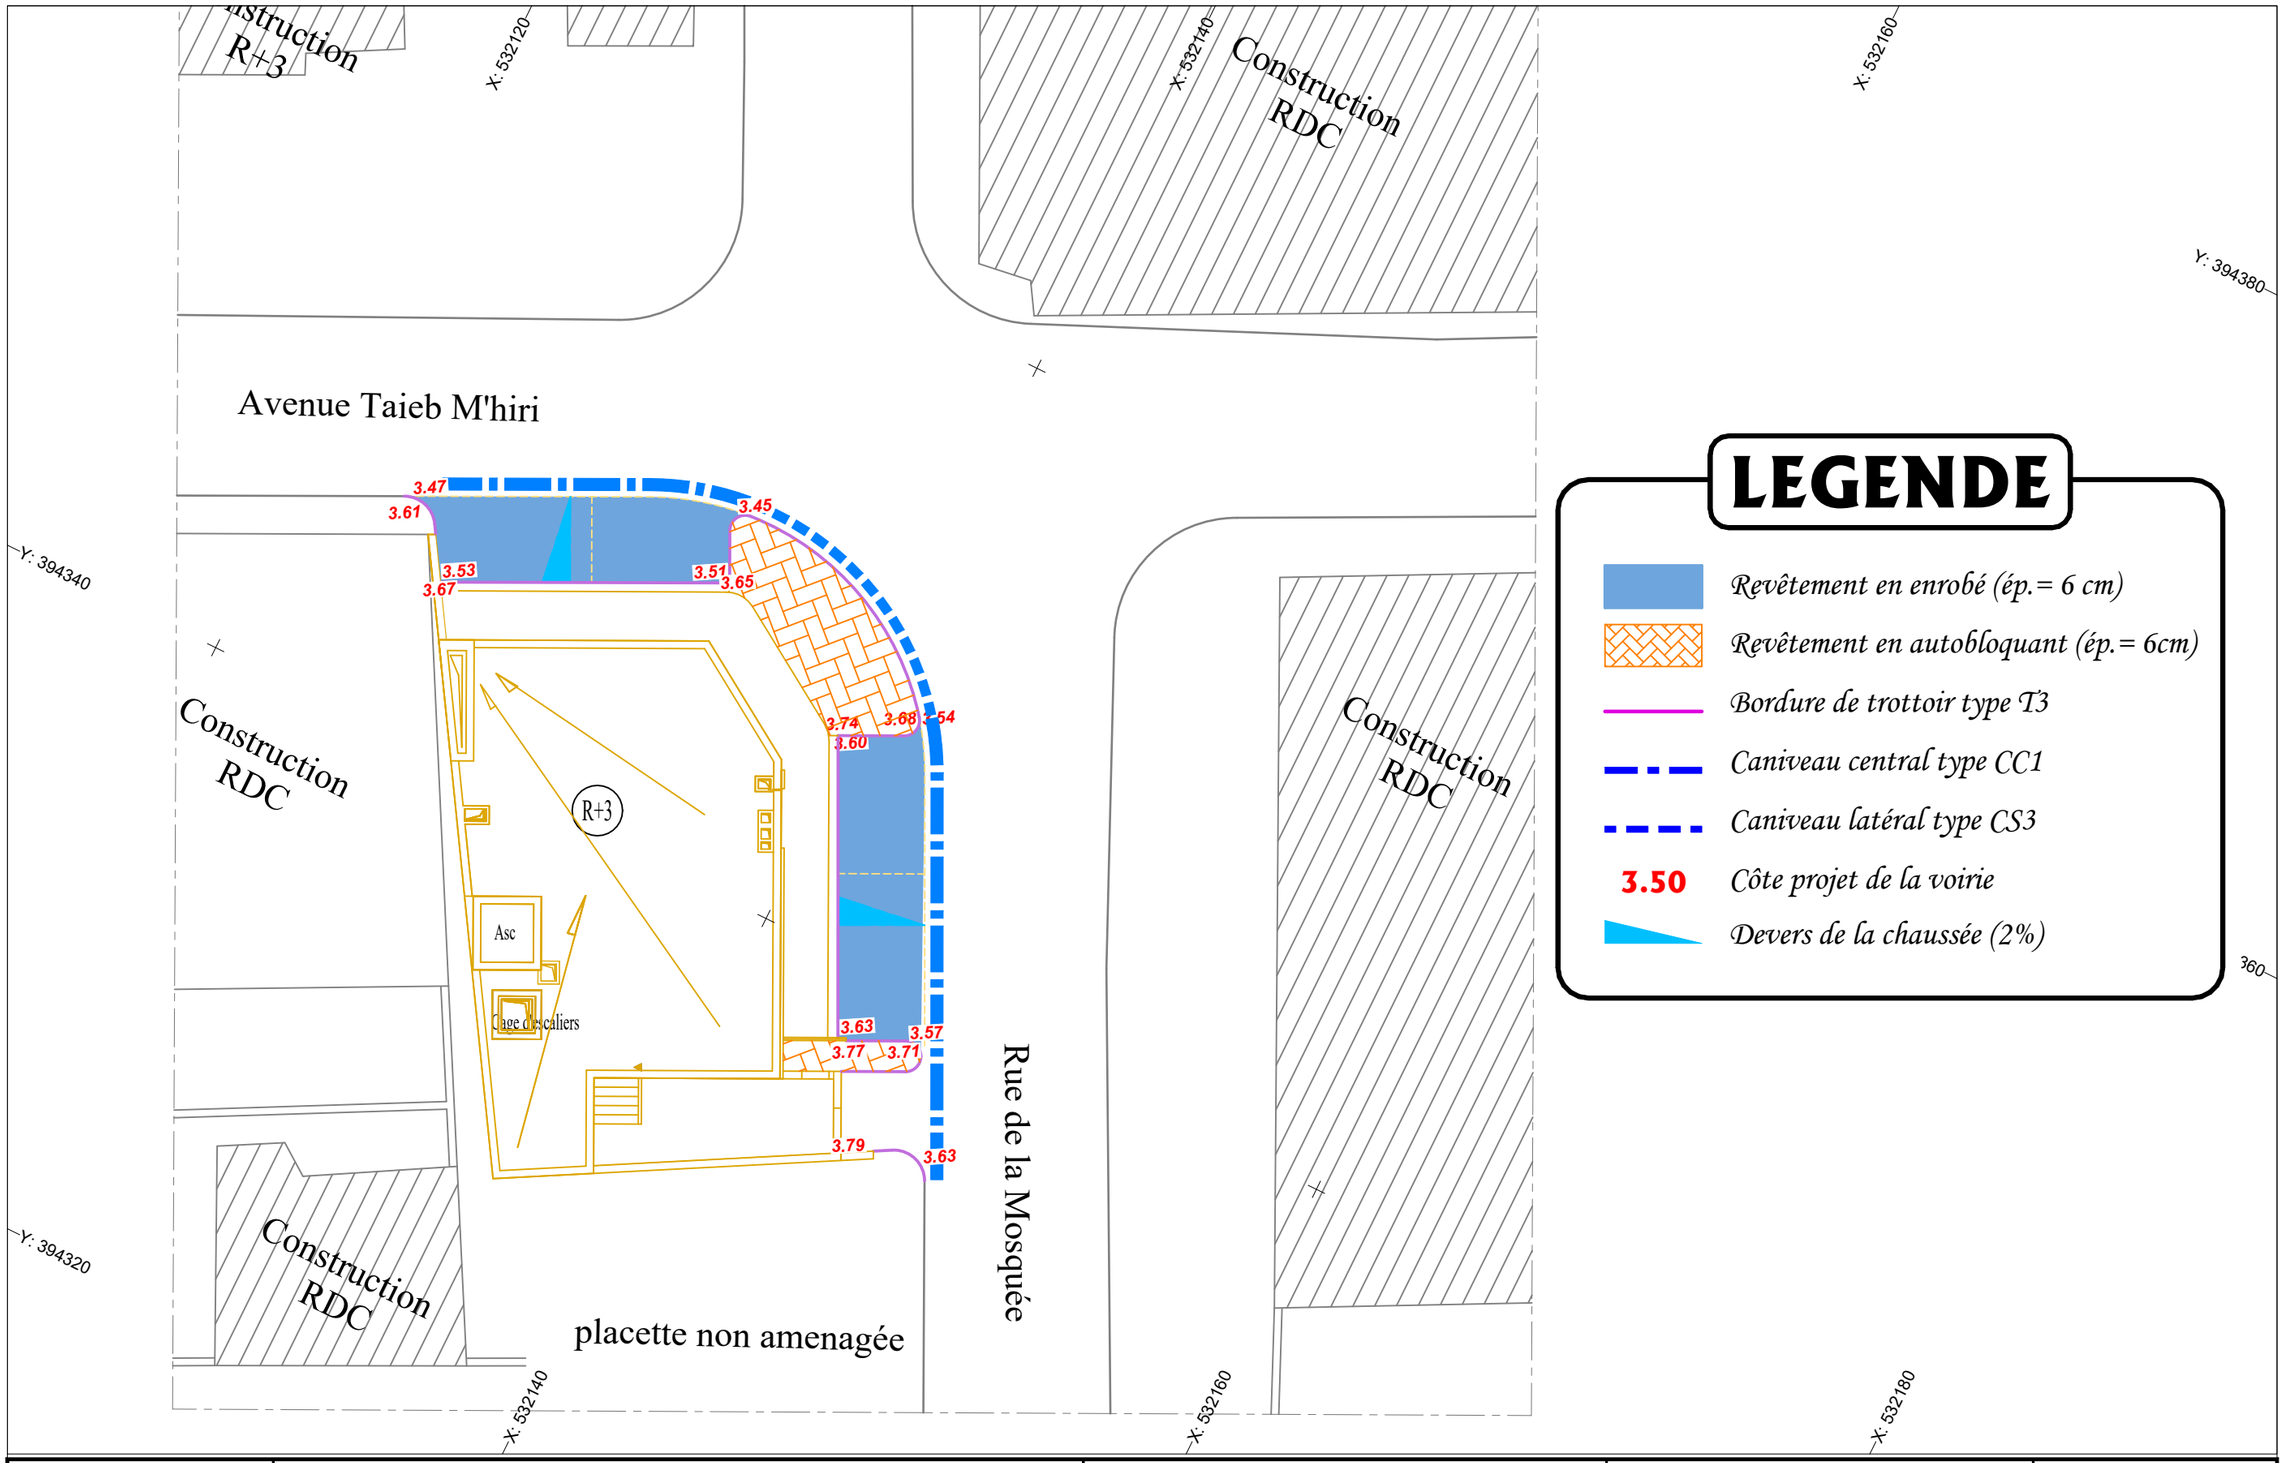

Best Engineering

PROJET DE CONSTRUCTION D'UN IMMEUBLE (R+3) À USAGE DE COMMERCE ET DE BUREAUX

MAÎTRE D'OUVRAGE :

LA MUTUELLE DE LA GARDE NATIONALE ET DE LA PROTECTION CIVILE DE TUNIS

DESIGNATION :


REVÊTEMENT DE LA VOIRIE

2613 D.A.O / A


Lot : V.R.D. PL V2

Echelle 1/200


PARKING & TROTTOIR PROJETÉS

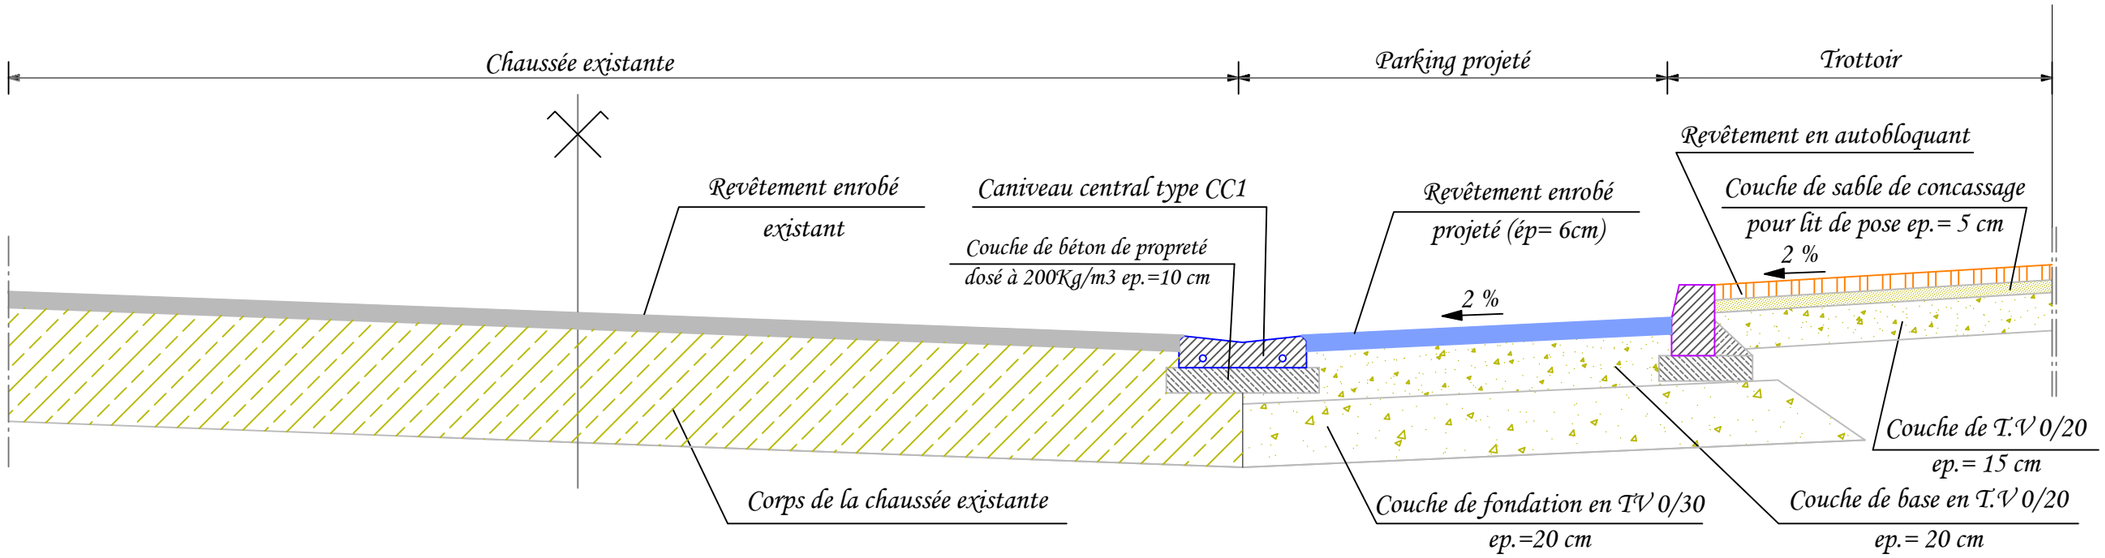


BORDURE TYPE T3

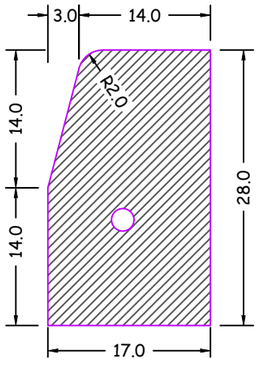


BORDURE TYPE P2

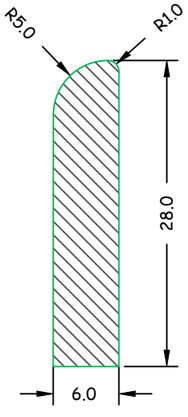

CANIVEAU LATÉRAL TYPE CS3

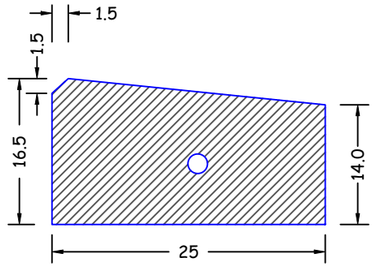

CANIVEAU CENTRAL TYPE CC1

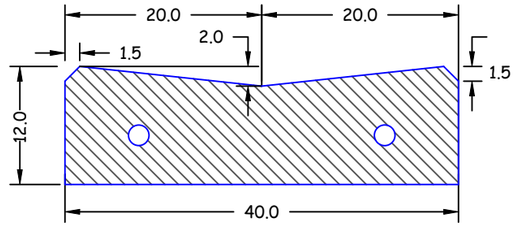

Best Engineering

PROJET DE CONSTRUCTION D'UN IMMEUBLE (R+3) À USAGE DE COMMERCE ET DE BUREAUX

MAÎTRE D'OUVRAGE :

LA MUTUELLE DE LA GARDE NATIONALE ET DE LA PROTECTION CIVILE DE TUNIS


DESIGNATION :

DÉTAILS DE LA VOIRIE

2613 D.A.O / A

Lot : V.R.D PL V3

Echelle ---

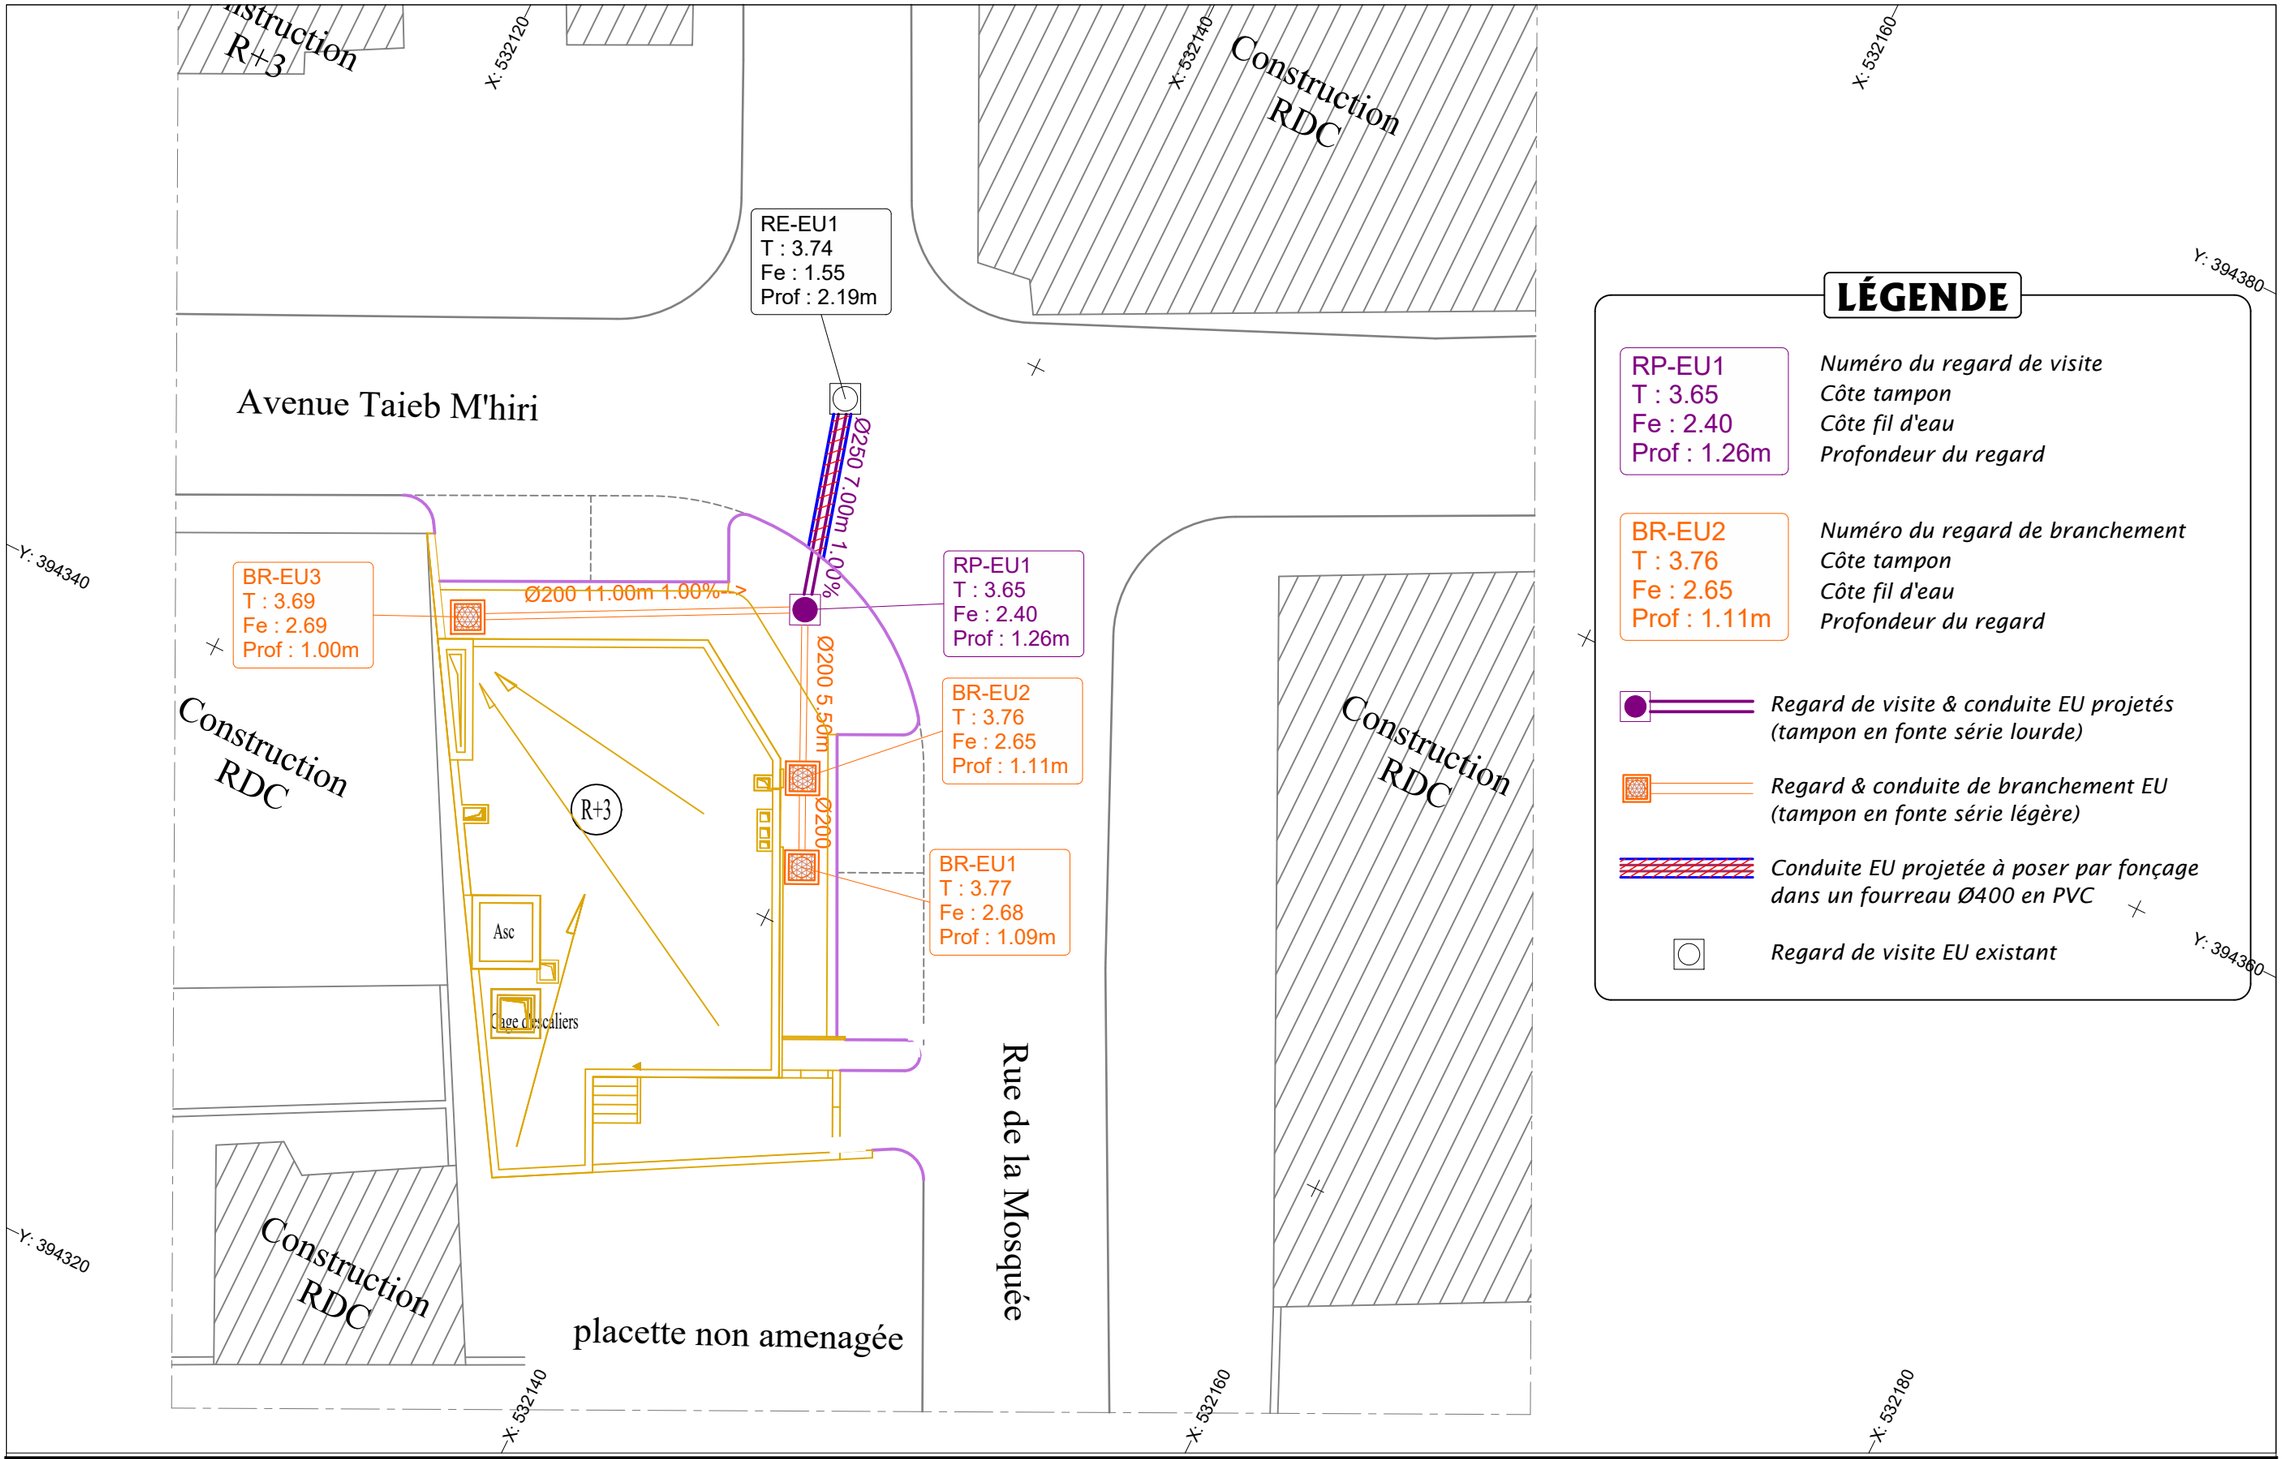

Best Engineering

PROJET DE CONSTRUCTION D'UN IMMEUBLE (R+3) À USAGE DE COMMERCE ET DE BUREAUX


MAÎTRE D'OUVRAGE :
LA MUTUELLE DE LA GARDE NATIONALE ET DE LA PROTECTION CIVILE DE TUNIS

DESIGNATION :
ASSAINISSEMENT DES E.U


2613 D.A.O / A
Lot : V.R.D PL A1
Echelle 1/200

REGARD DE VISITE Ø800


H≤1.50

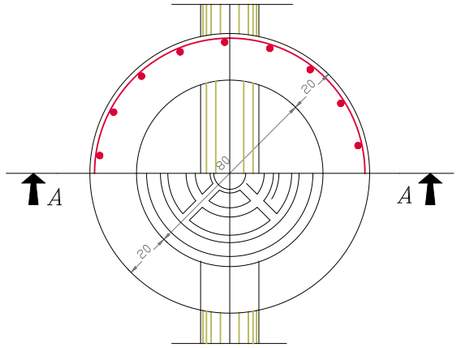


COUPE A-A

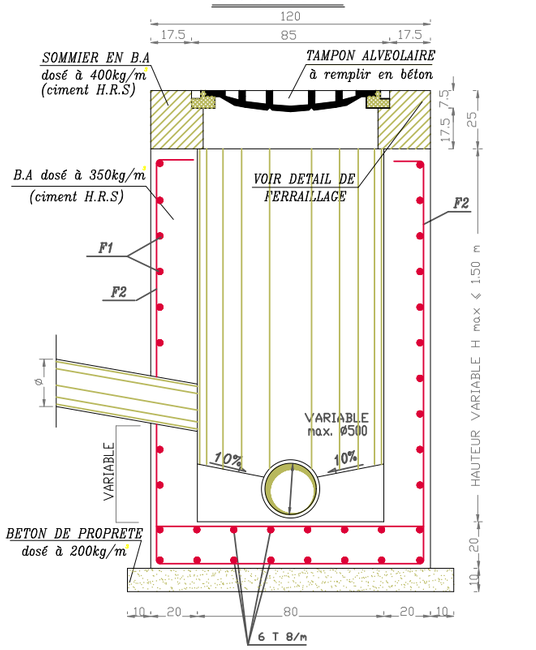


Detail de ferraillage de la dalle

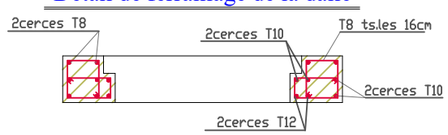


REGARD DE VISITE Ø1000

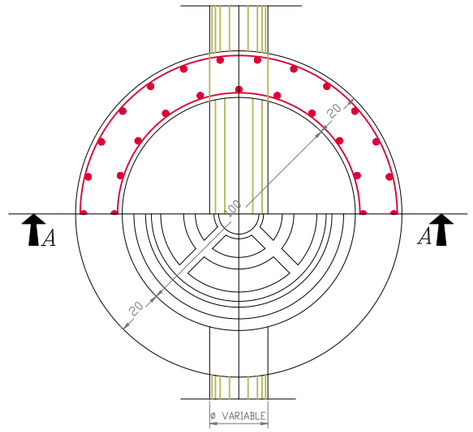

COUPE A-A

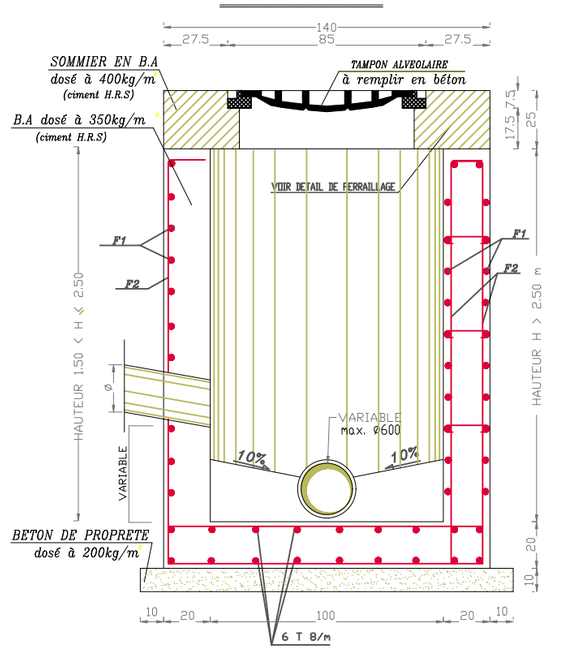

Détail de ferraillage de la dalle

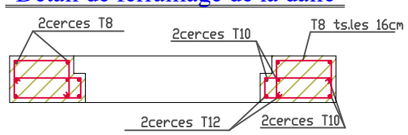


Best Engineering	**PROJET DE CONSTRUCTION D'UN IMMEUBLE (R+3) À USAGE DE COMMERCE ET DE BUREAUX**	**MAÎTRE D'OUVRAGE :** LA MUTUELLE DE LA GARDE NATIONALE ET DE LA PROTECTION CIVILE DE TUNIS	**DESIGNATION :** DÉTAILS REGARD DE VISITE


2613 D.A.O / A
Lot : V.R.D PL A2
Echelle ---

REGARD DE BRANCHEMENT EU


VUE EN PLAN

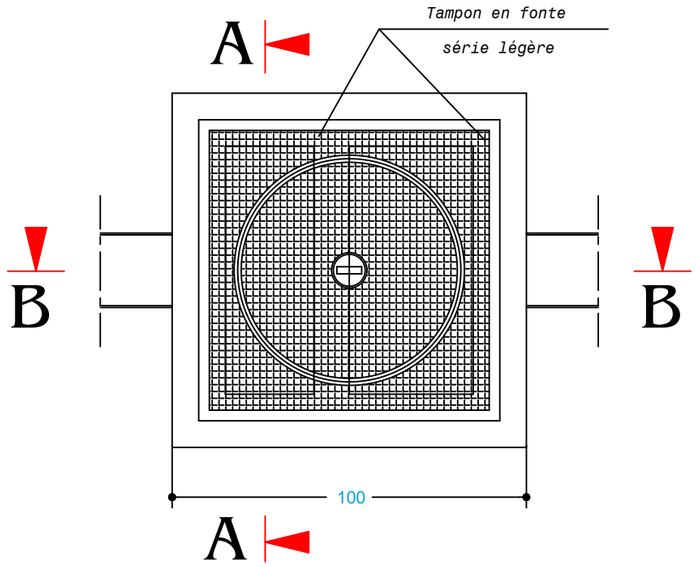


COUPE A-A

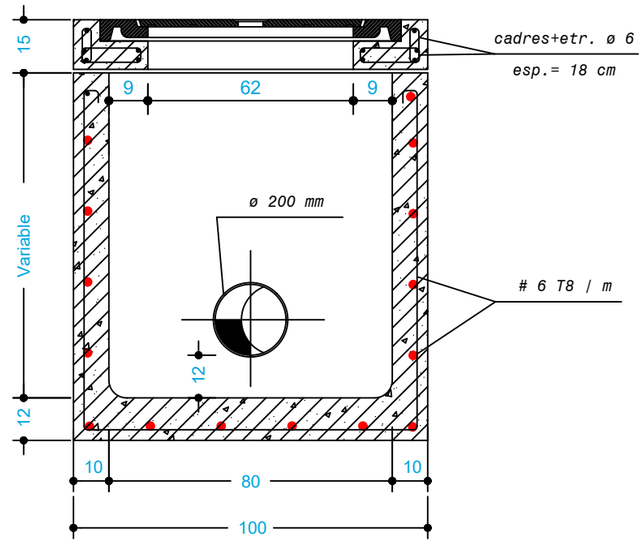

COUPE B-B

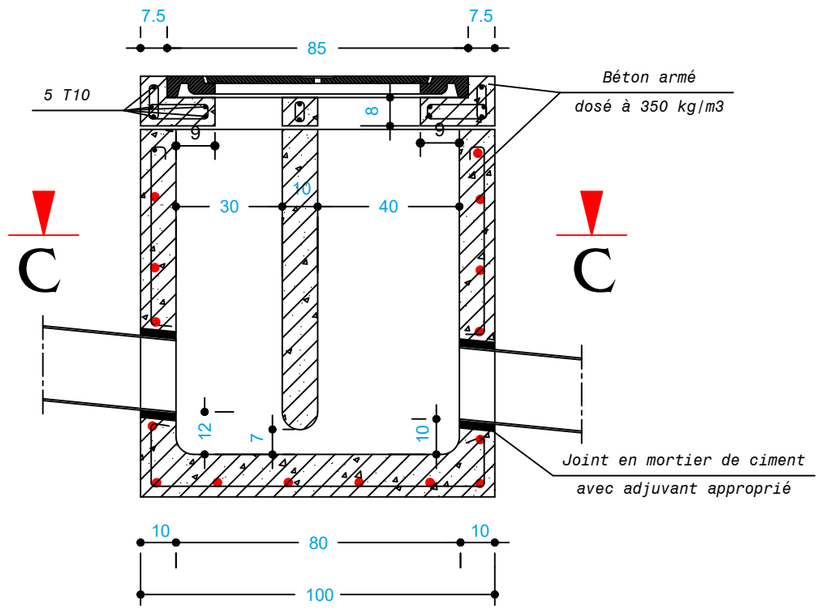


COUPE C-C

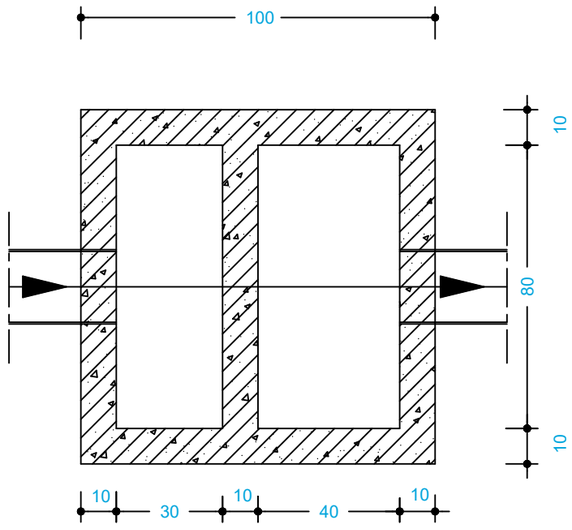


Best Engineering	**PROJET DE CONSTRUCTION D'UN IMMEUBLE (R+3) À USAGE DE COMMERCE ET DE BUREAUX**	***MAÎTRE D'OUVRAGE :*** *LA MUTUELLE DE LA GARDE NATIONALE ET DE LA PROTECTION CIVILE DE TUNIS*	***DESIGNATION :*** ***DÉTAILS BRANCHEMENT EU***

2613 D.A.O / A
Lot : V.R.D PL A3
Echelle ---

POSE DE CONDUITE (en présence de nappe)

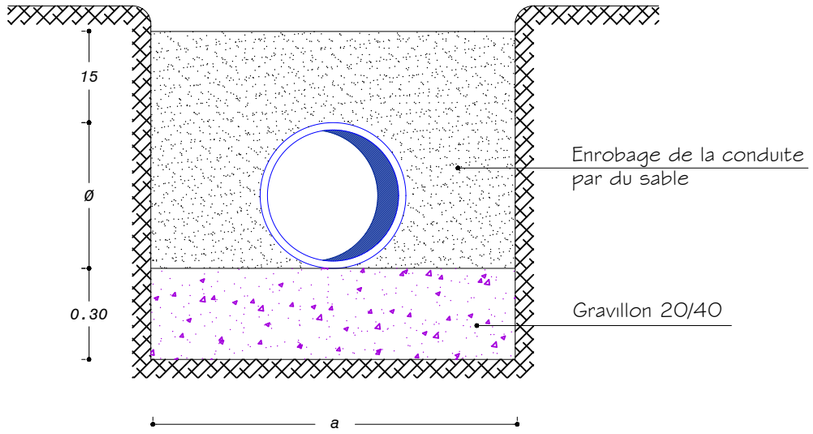


POSE DE CONDUITE (en absence de nappe)

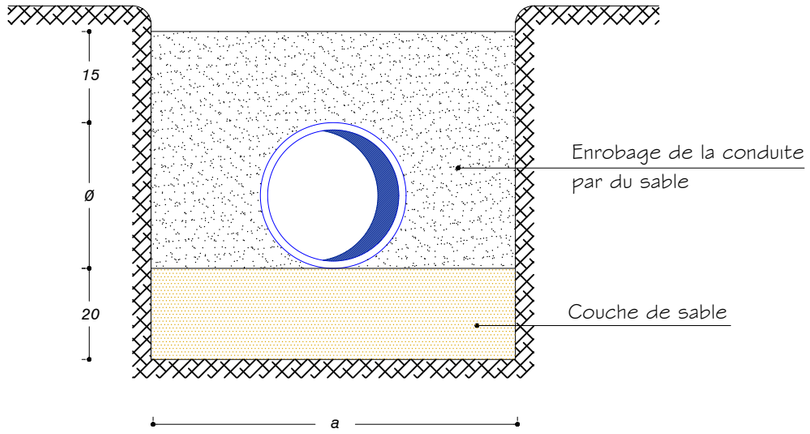


DIMENSIONS DES FOUILLES

Diamètre Nominal (Ø)	Largeur de la fouille (a)
160	0.65
200	0.75
250	0.80
300	0.85
400	1.00
500	1.10
600	1.70
800	1.95
1000	2.20
1200	2.45

PROTECTION DE LA CONDUITE PAR DALLE EN BETON ARME

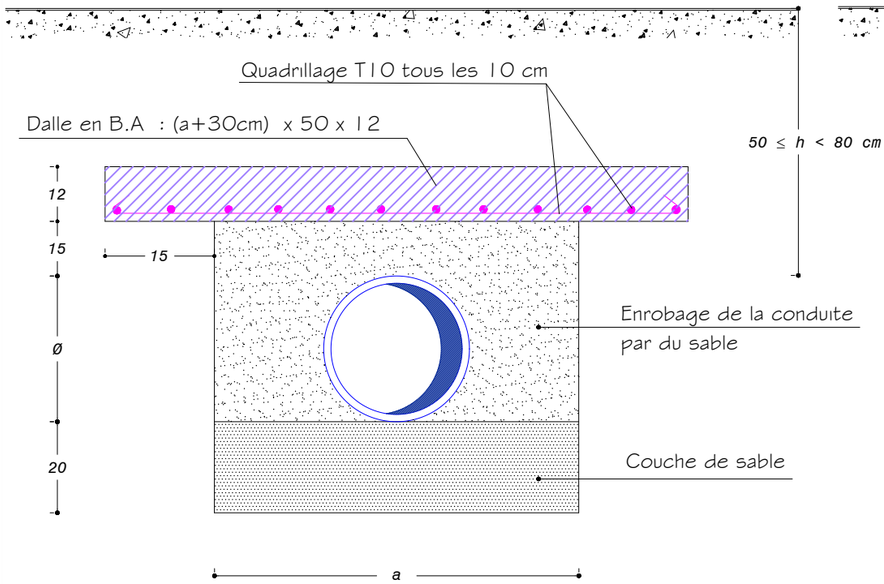

PROTECTION DE LA CONDUITE PAR ENROBAGE EN BETON

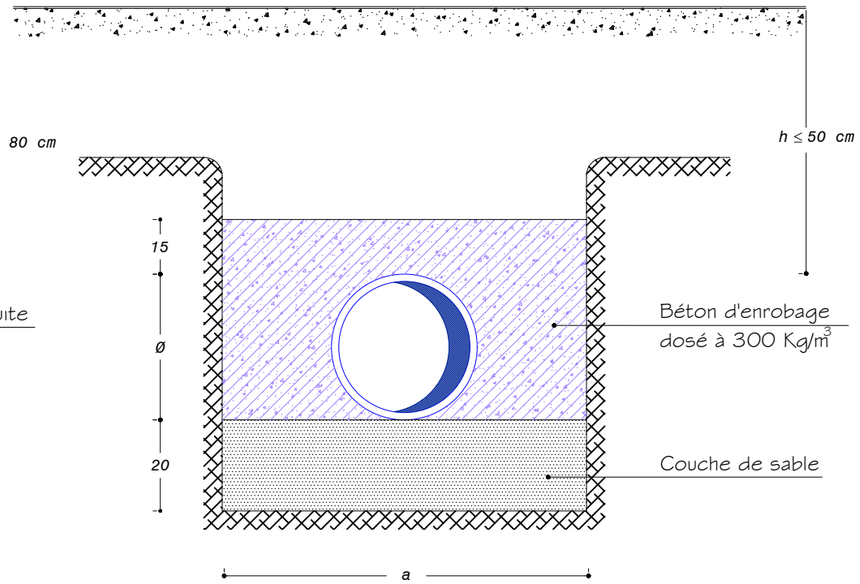

Best Engineering	**PROJET DE CONSTRUCTION D'UN IMMEUBLE (R+3) À USAGE DE COMMERCE ET DE BUREAUX**	***MAÎTRE D'OUVRAGE :*** *LA MUTUELLE DE LA GARDE NATIONALE ET DE LA PROTECTION CIVILE DE TUNIS*	***DESIGNATION :*** ***DÉTAILS POSE CONDUITES***	2613 D.A.O / A Lot : V.R.D PL A4 Echelle ---